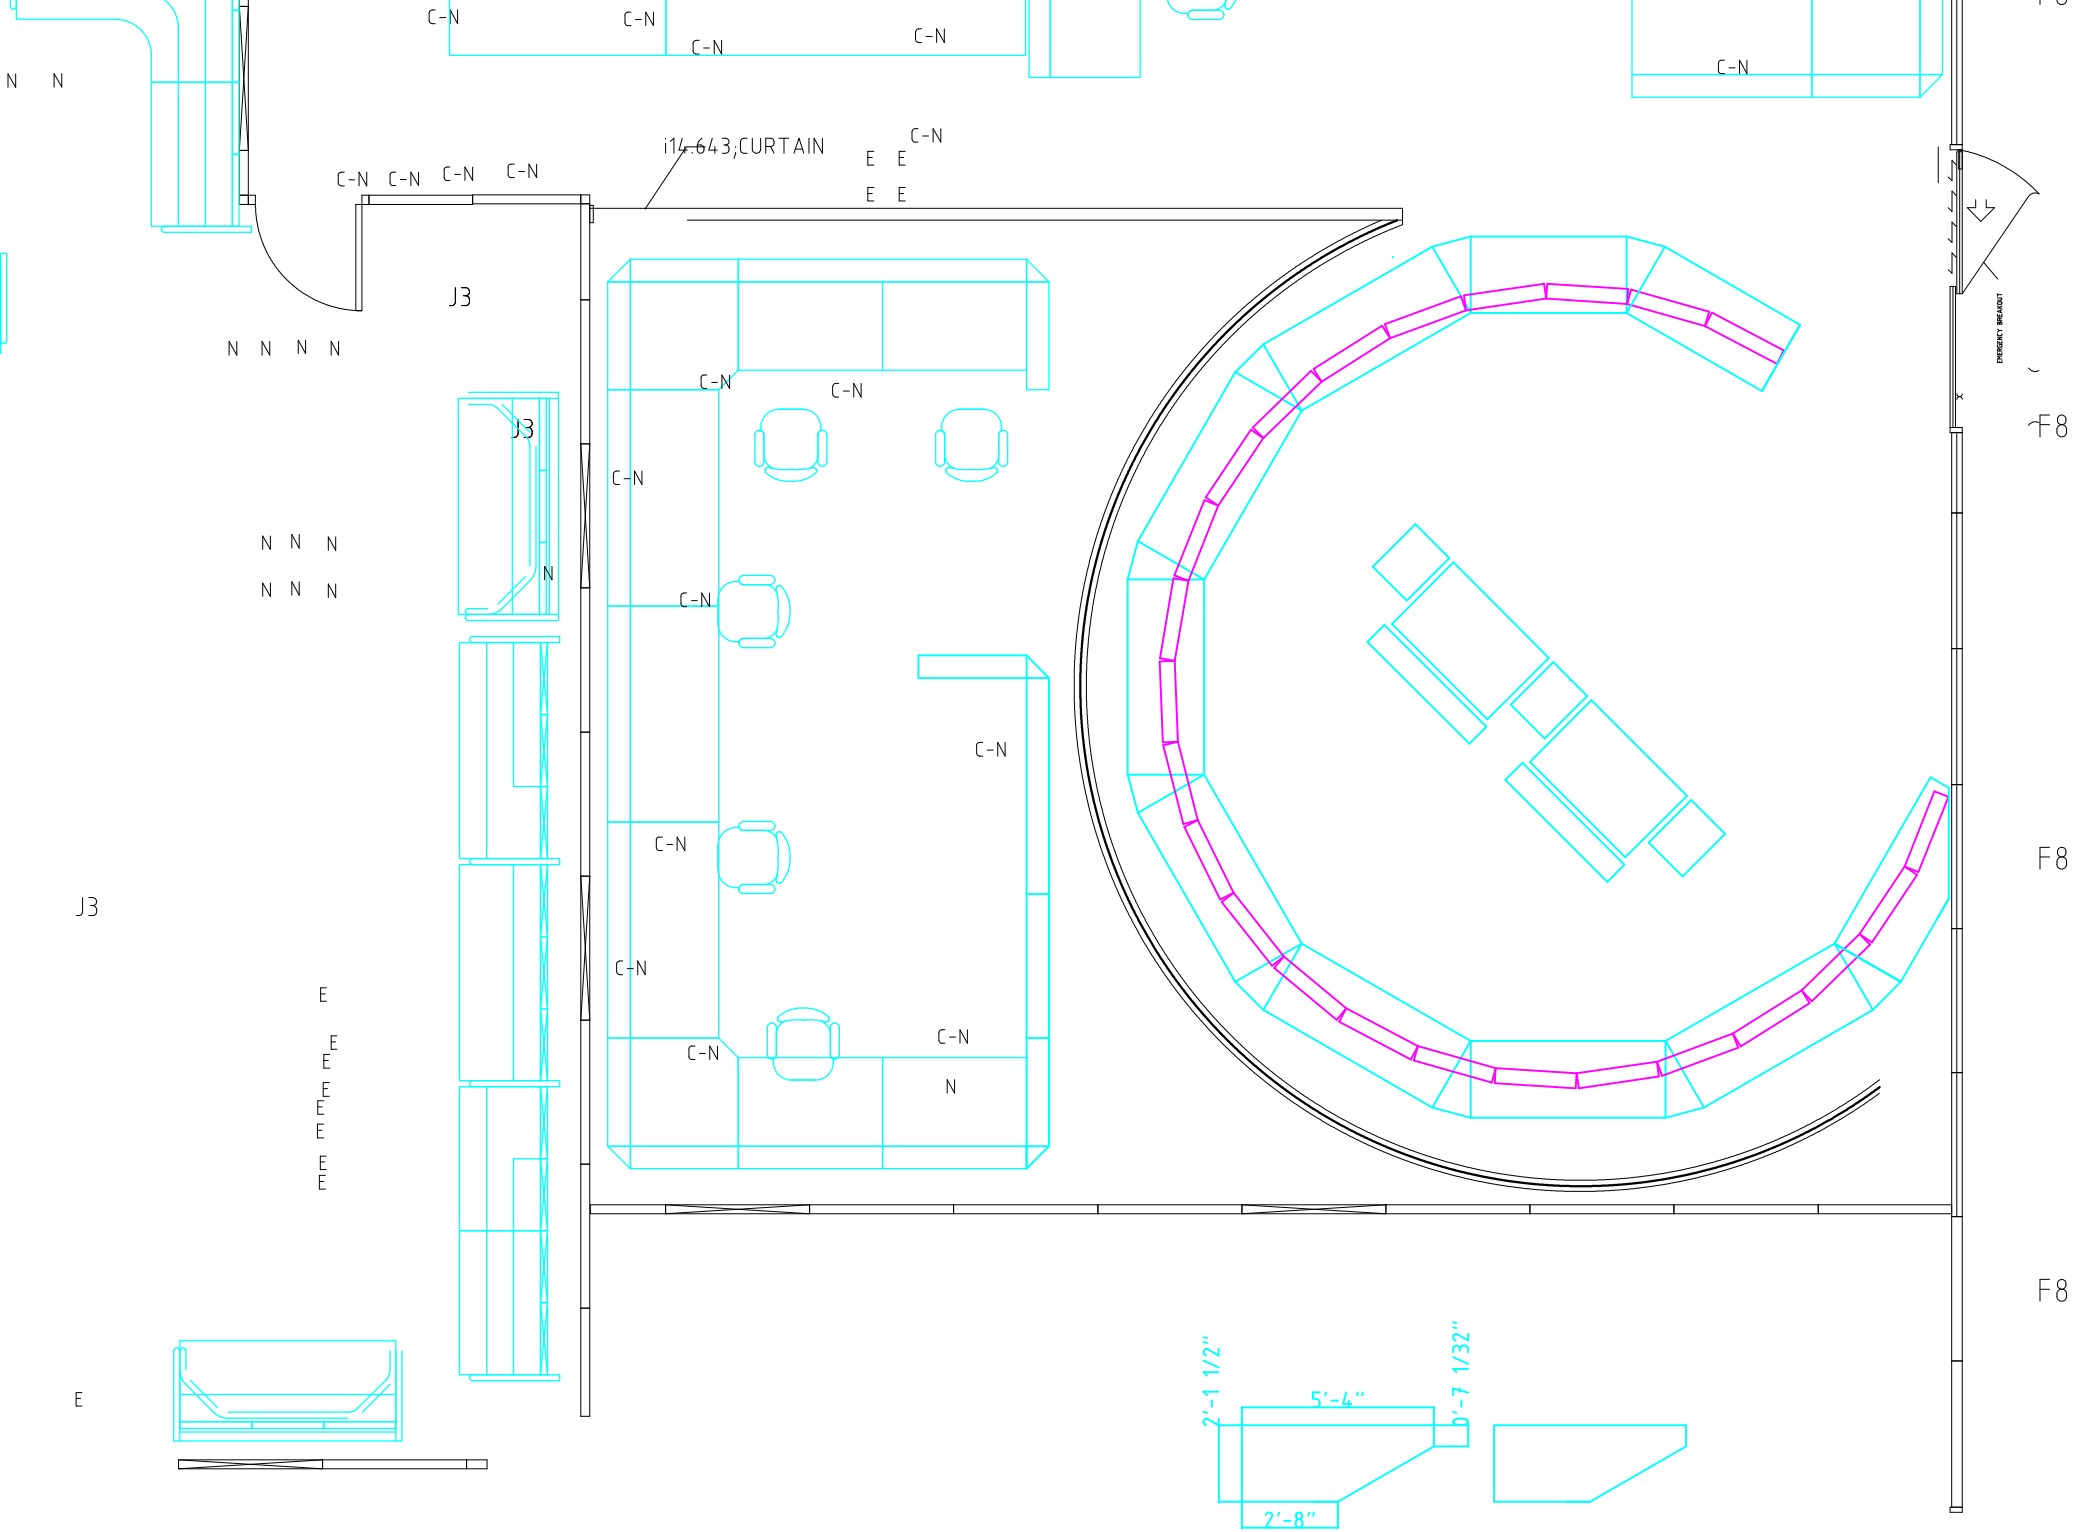
C-N
N
E
i14.643;CURTAIN
J3
F8
EMERGENCY BREAKOUT
2'-1 1/2"
5'-4"
0'-7 1/32"
2'-8"