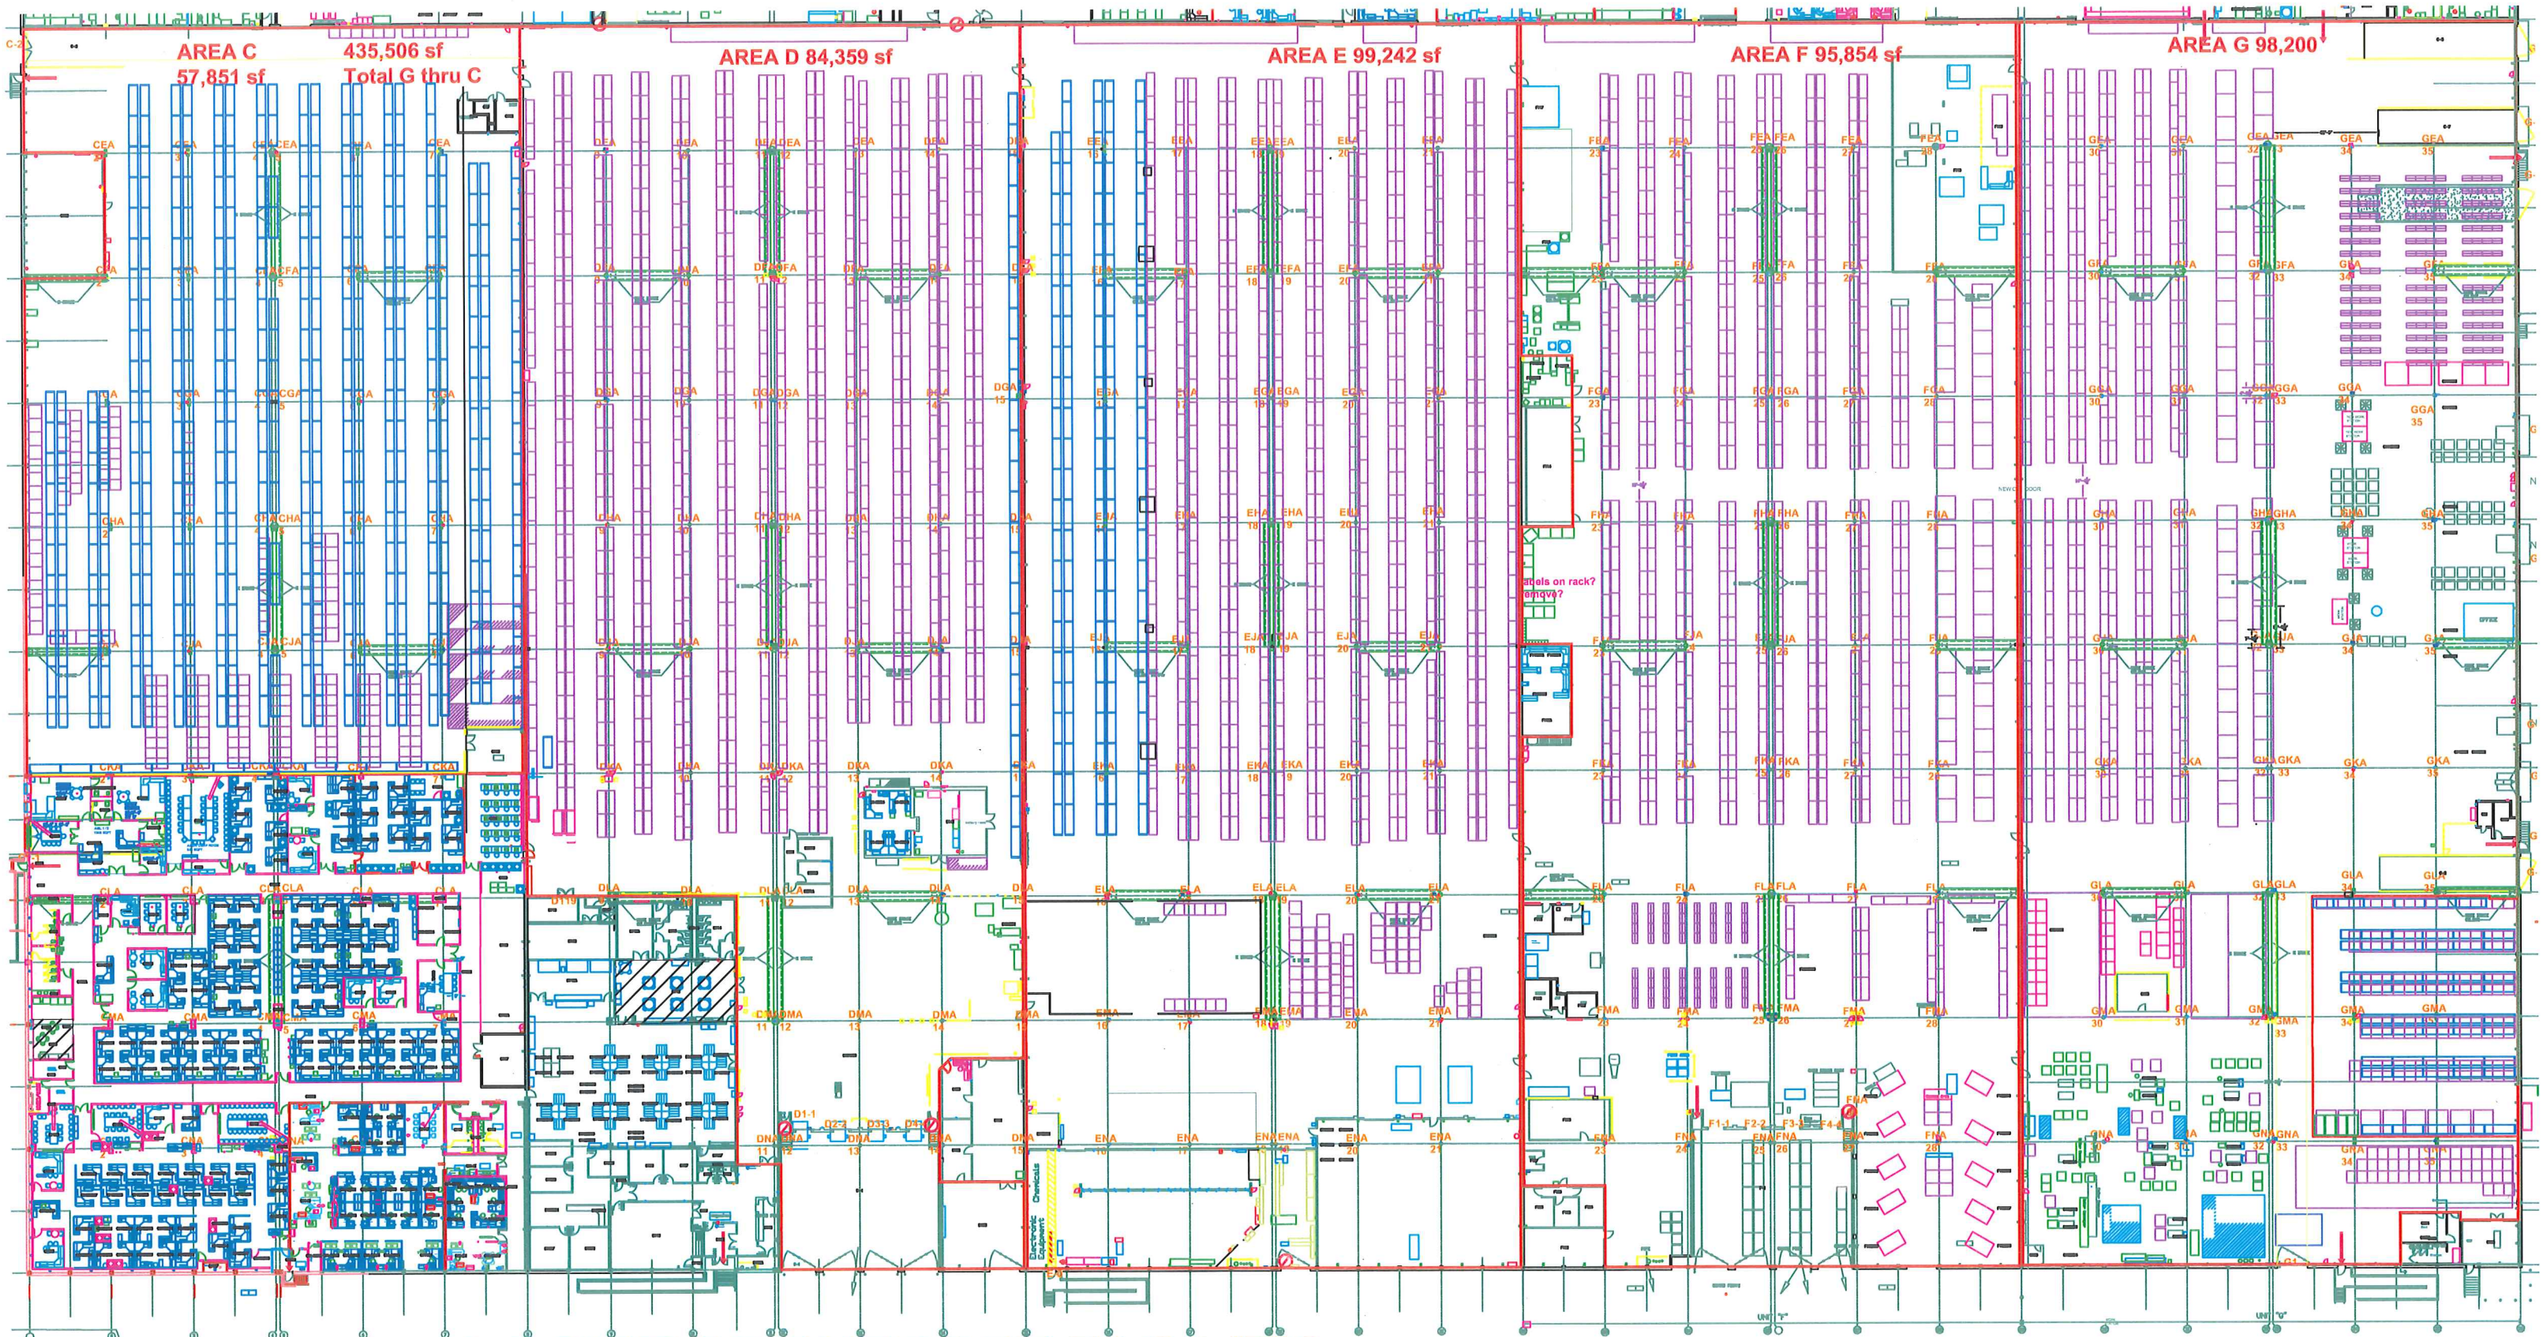

LOGISTICS SUPPORT FACILITY

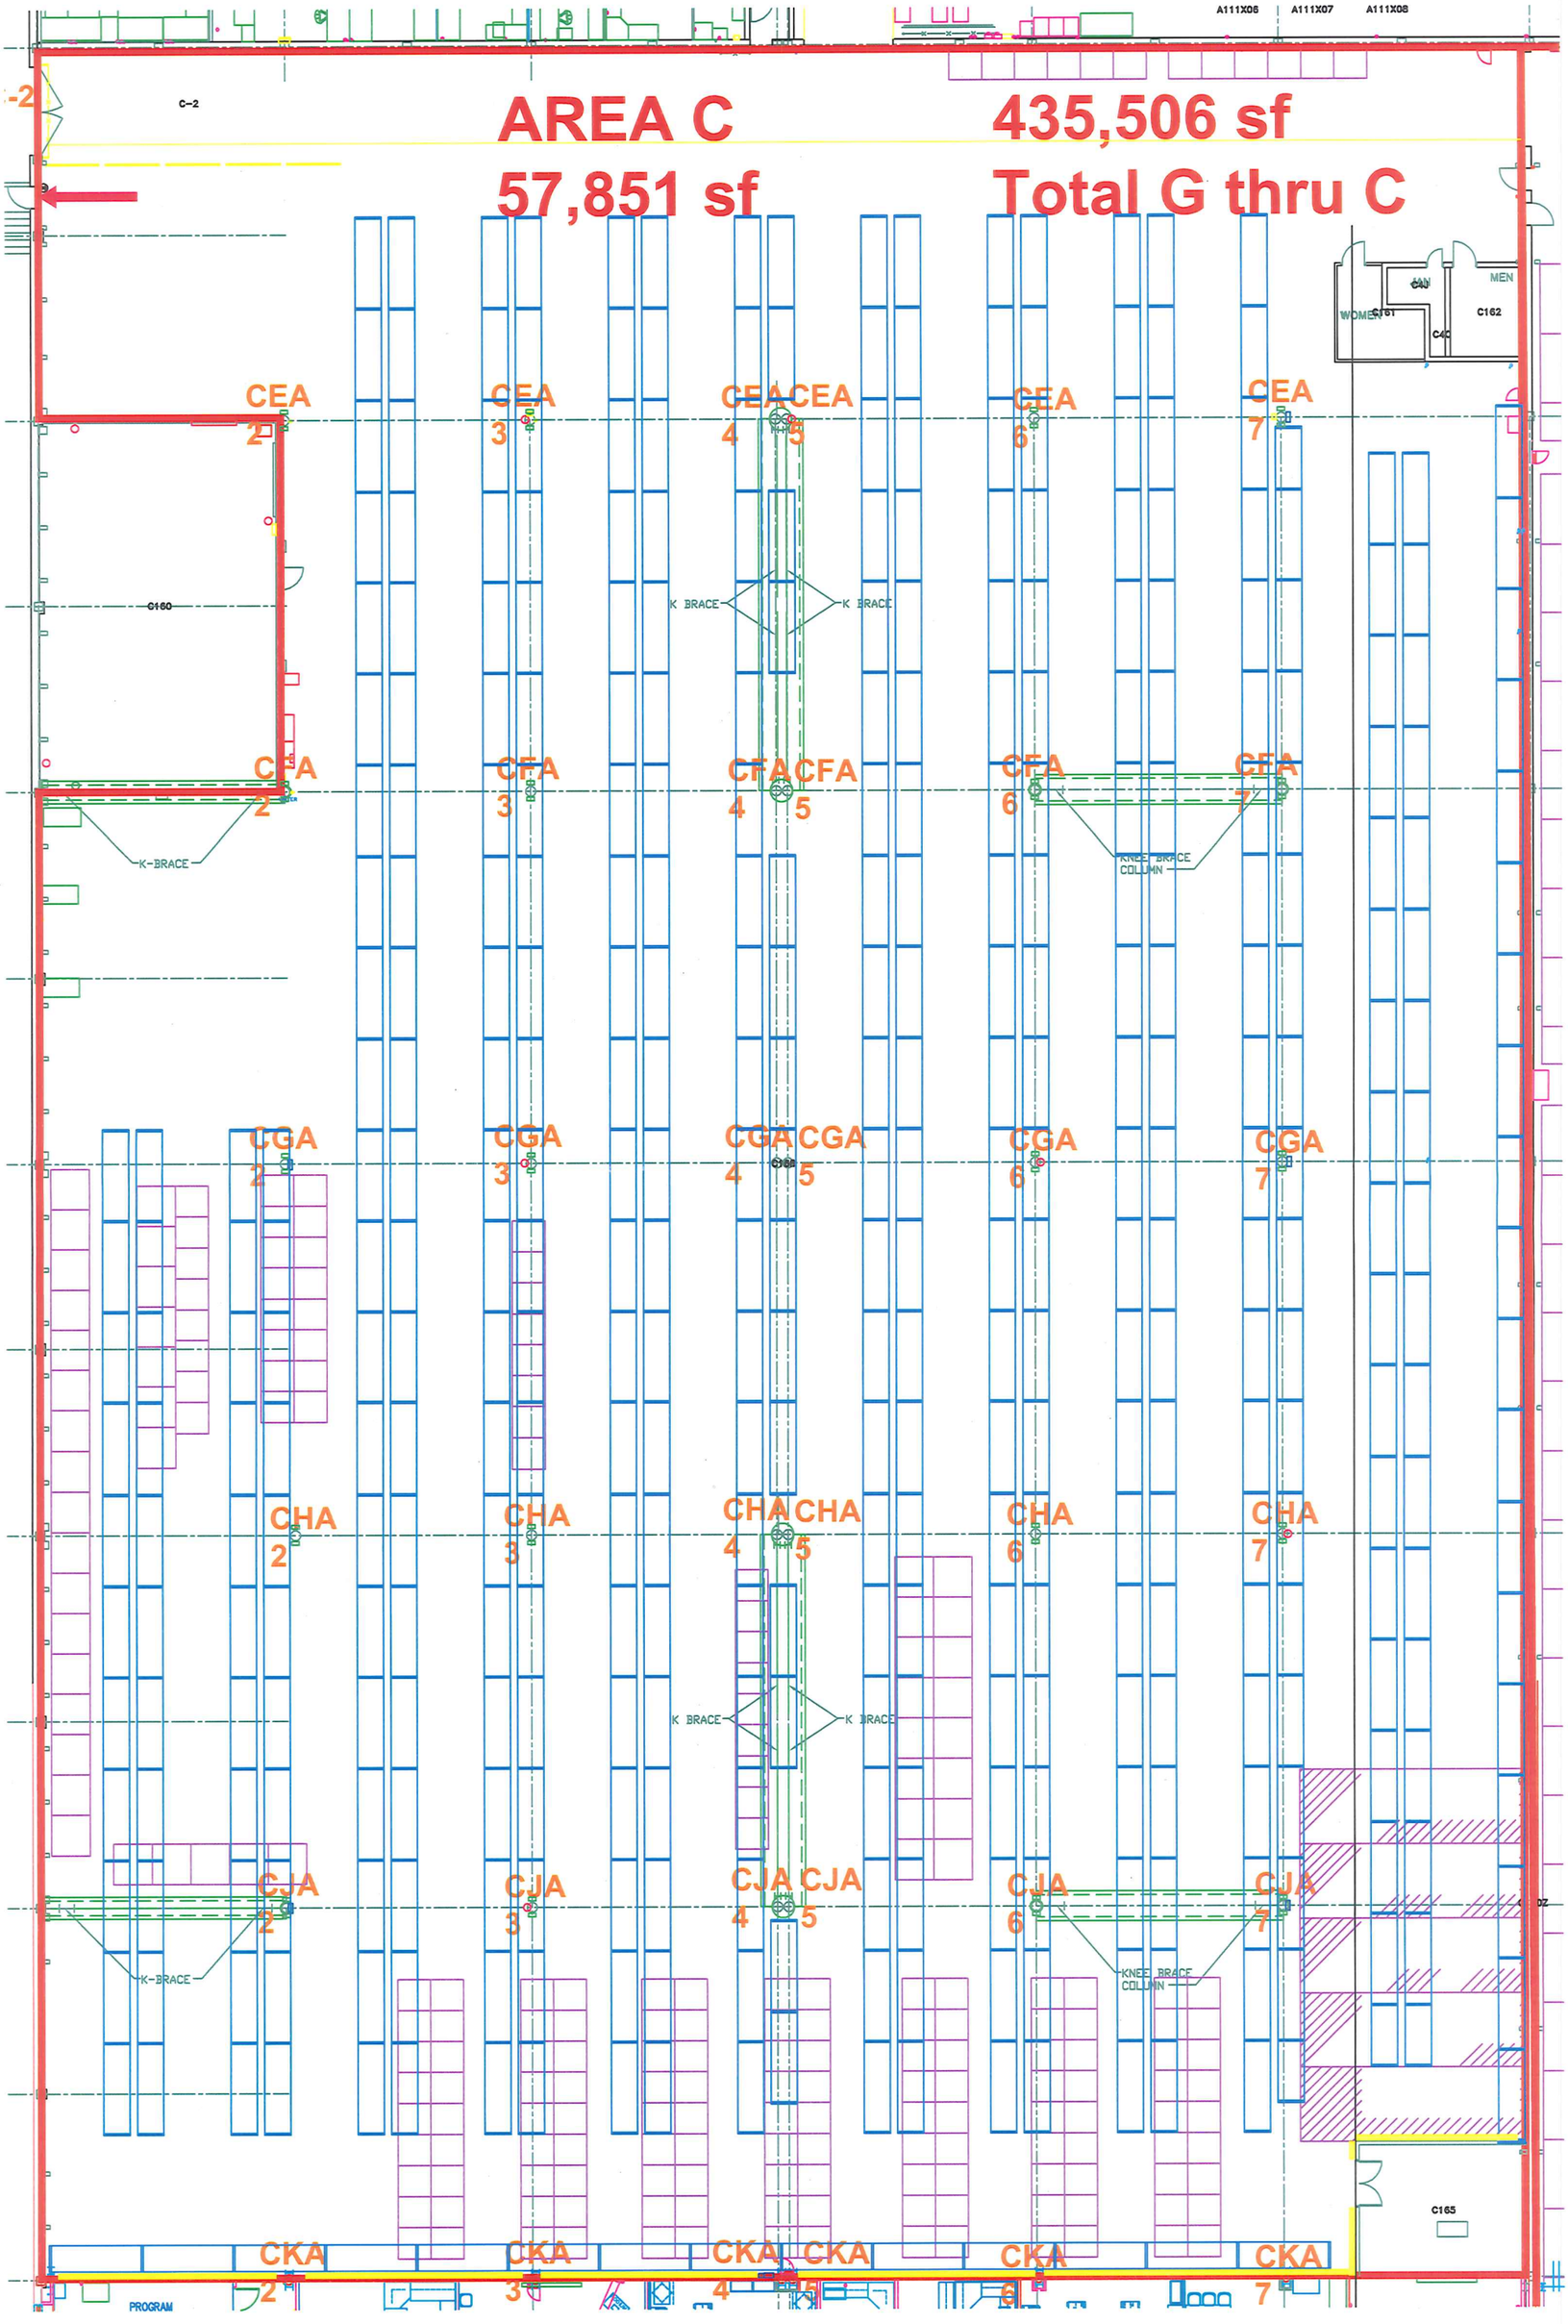
AREA C
57,851 sf
435,506 sf
Total G thru C
CEA 2
CEA 3
CEA 4
CEA 5
CEA 6
CEA 7
CFA 2
CFA 3
CFA 4
CFA 5
CFA 6
CFA 7
CGA 2
CGA 3
CGA 4
CGA 5
CGA 6
CGA 7
CHA 2
CHA 3
CHA 4
CHA 5
CHA 6
CHA 7
CJA 2
CJA 3
CJA 4
CJA 5
CJA 6
CJA 7
CKA 2
CKA 3
CKA 4
CKA 5
CKA 6
CKA 7
K BRACE
K-BRACE
KNEE BRACE COLUMN
C160
C162
C165
WOMEN
MEN
PROGRAM

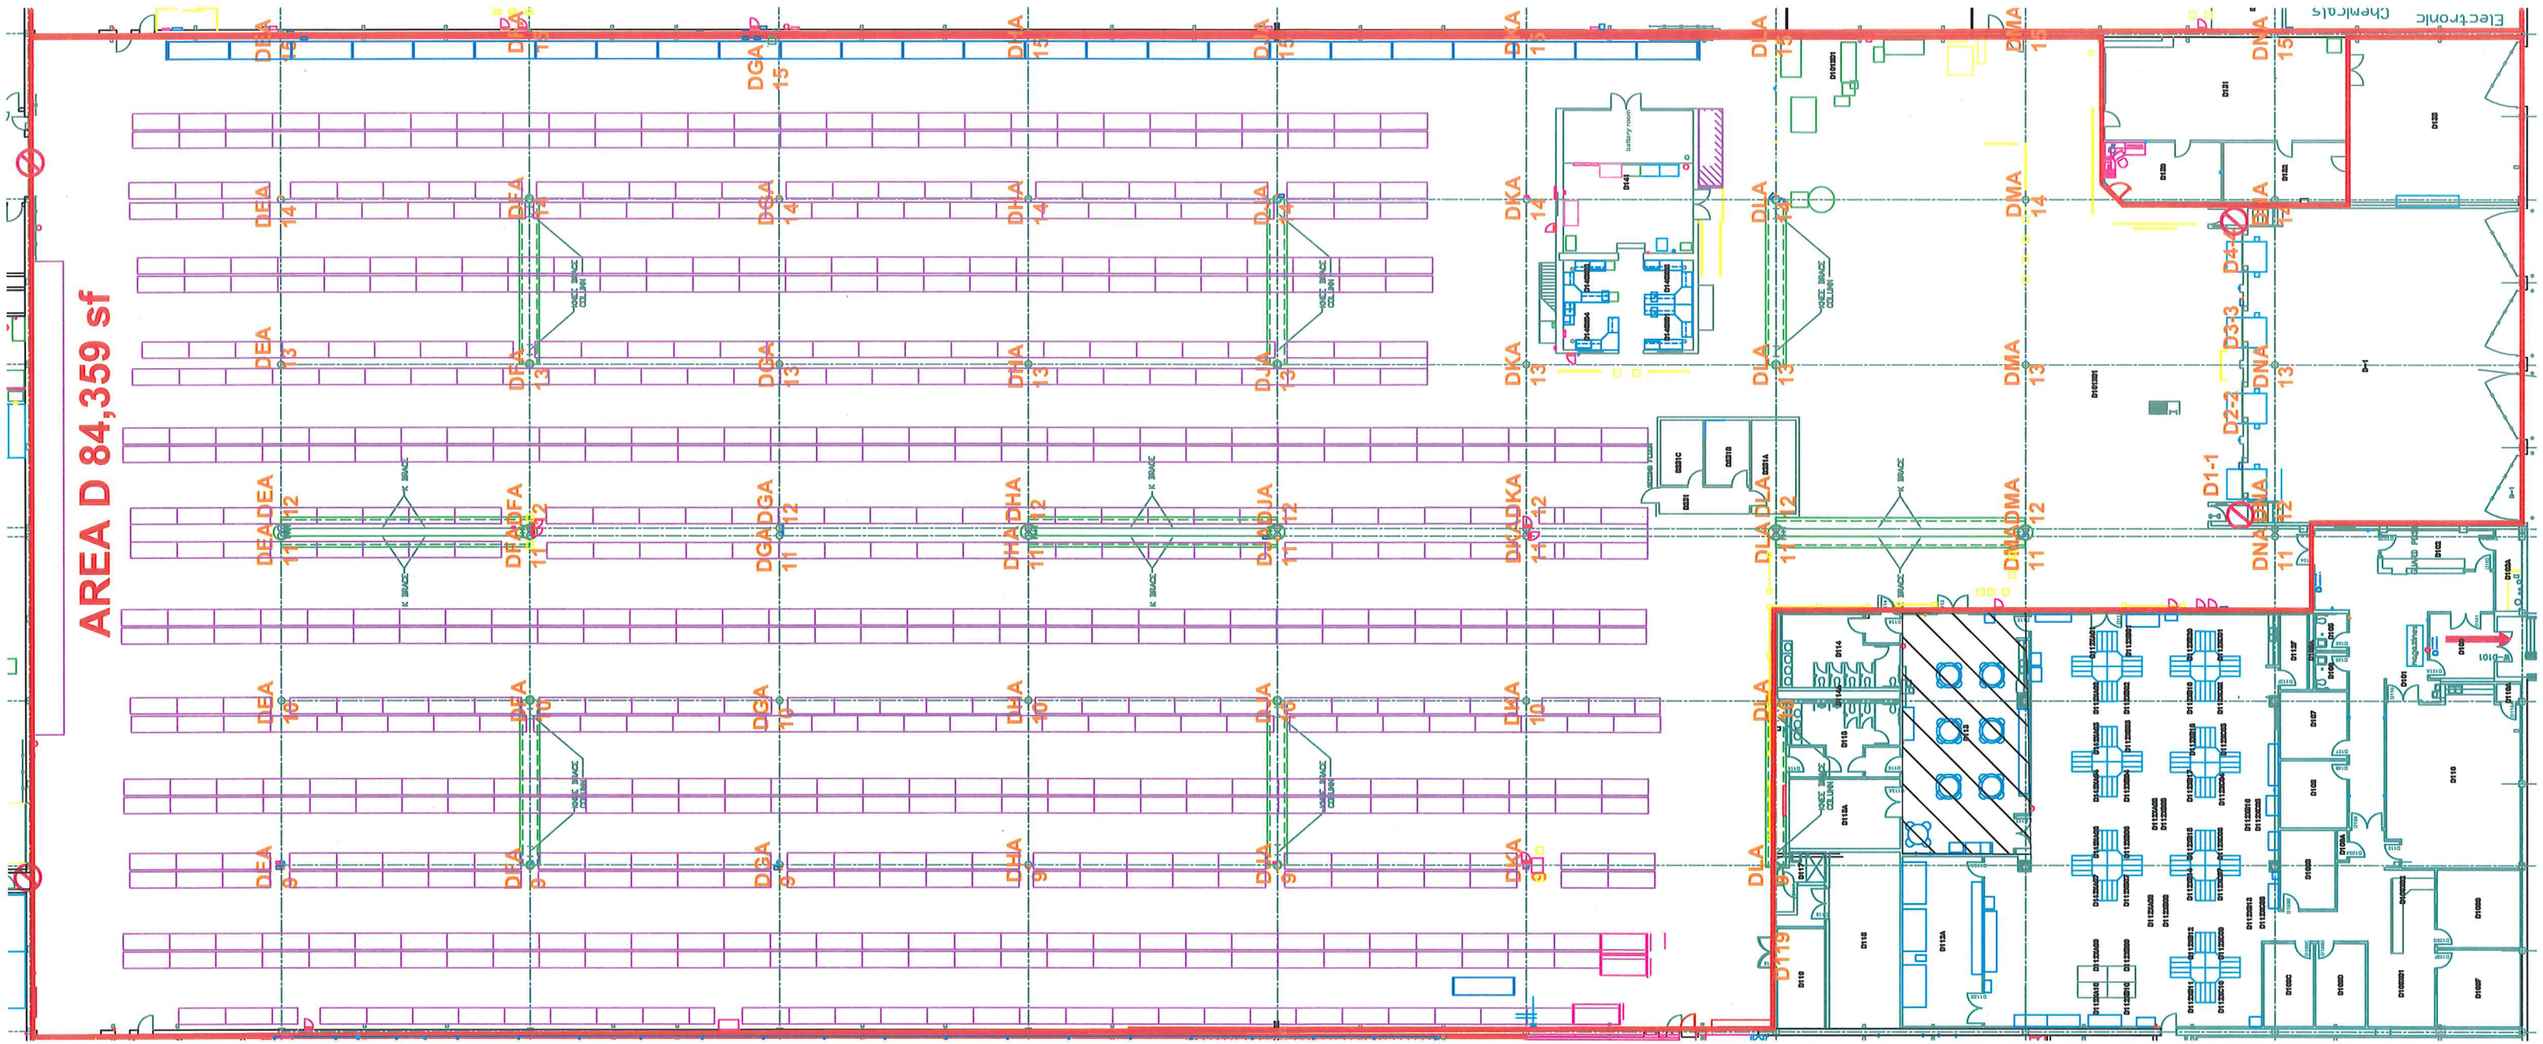
AREA D 84,359 sf
Electronic Chemicals
DEA
DFA
DGA
DHA
DJA
DKA
DLA
DMA
DNA
D119
D1-1
D2-2
D3-3
D4
battery room
FORCE BRACE COLUMN
K BRACE

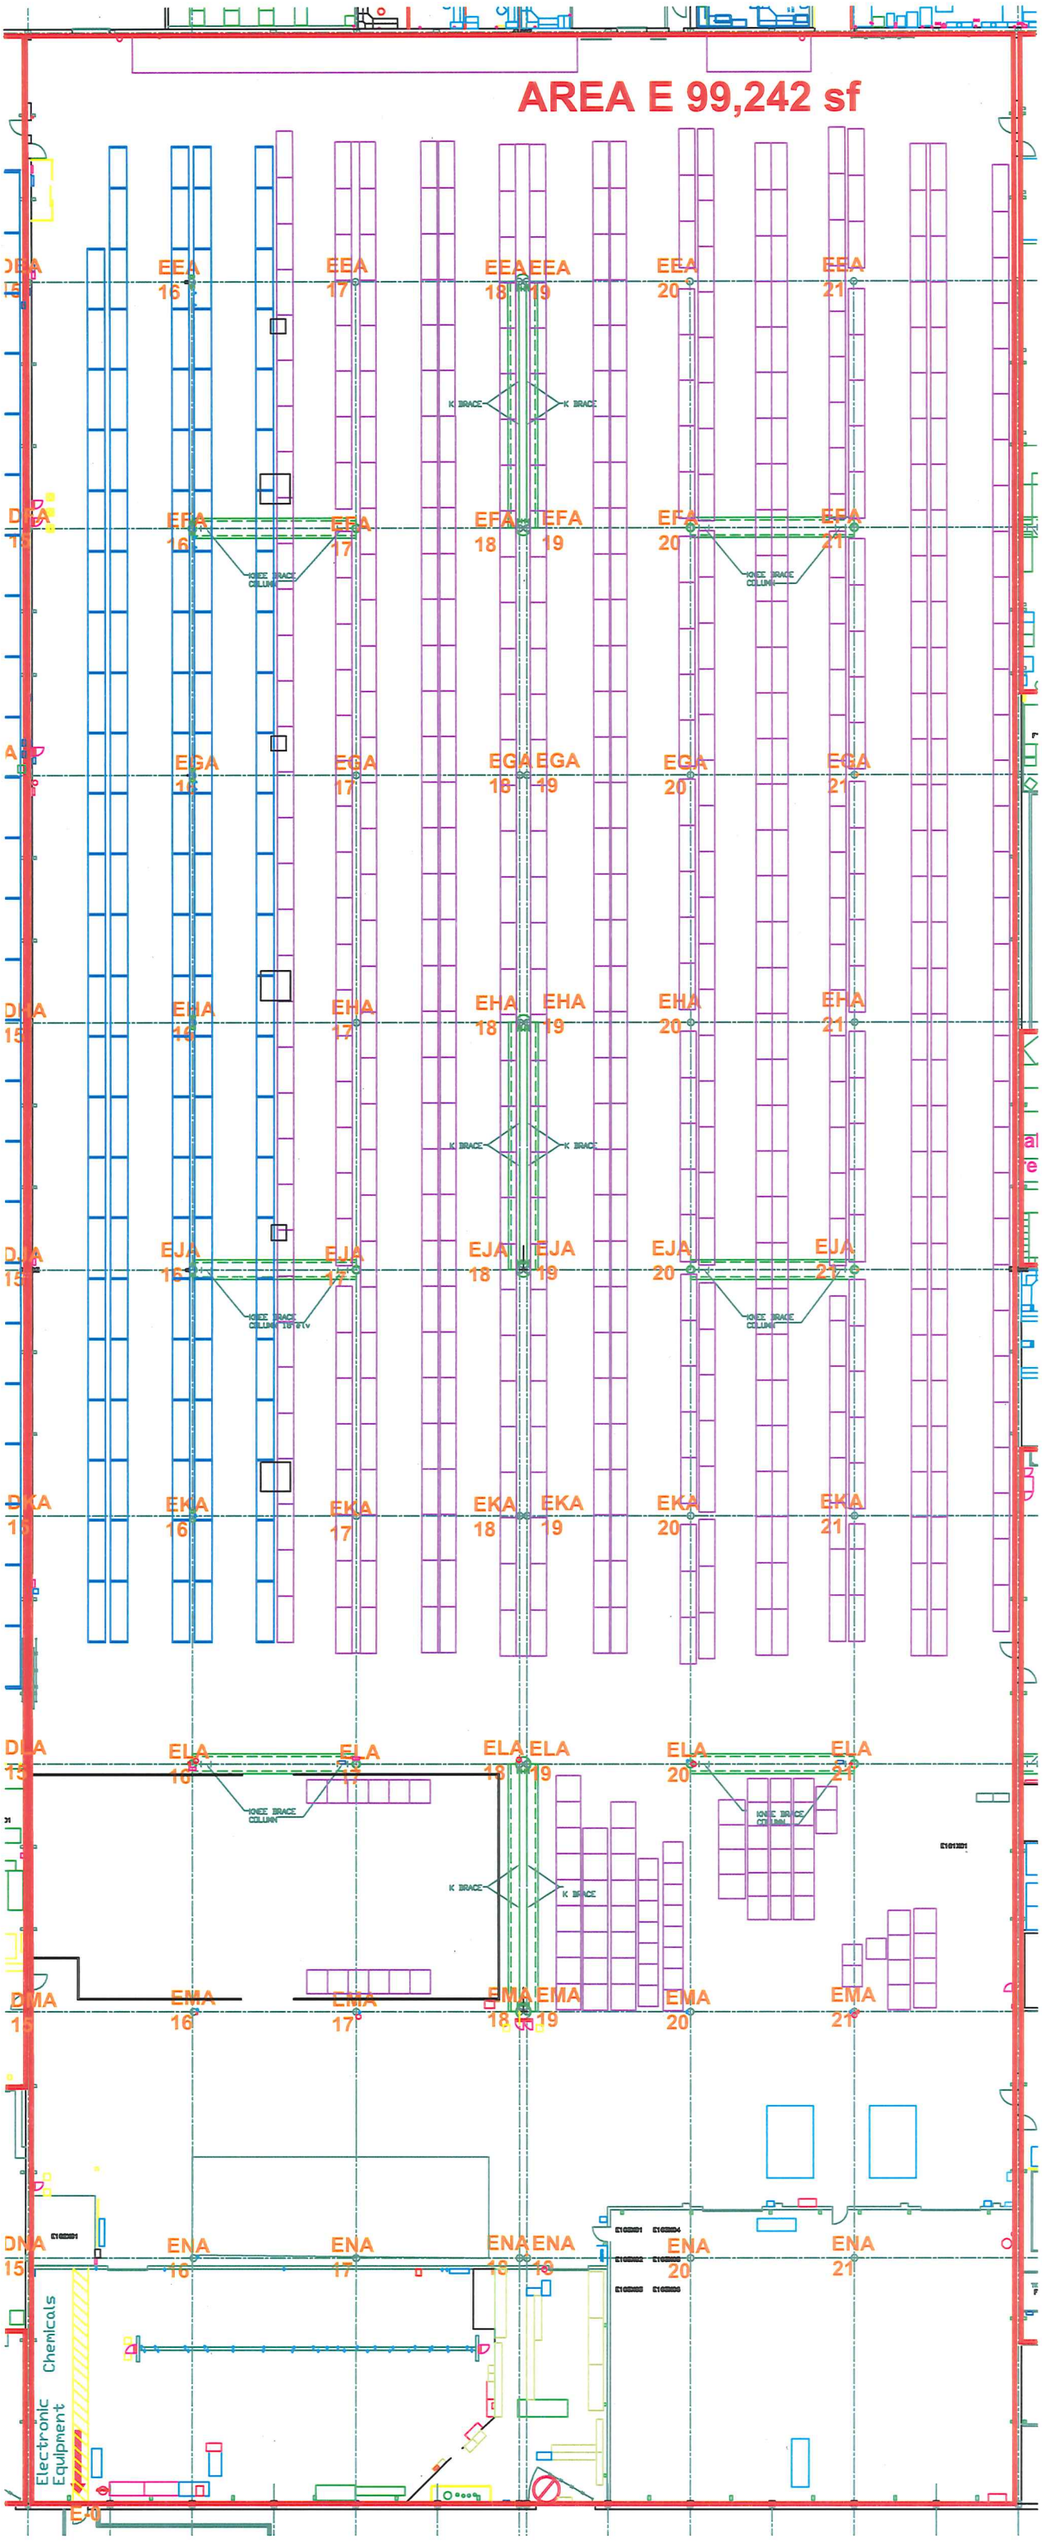
AREA E 99,242 sf
EEA 16
EEA 17
EEA 18
EEA 19
EEA 20
EEA 21
K BRACE
EFA 16
EFA 17
EFA 18
EFA 19
EFA 20
EFA 21
KNEE BRACE COLUMN
EGA 16
EGA 17
EGA 18
EGA 19
EGA 20
EGA 21
EHA 16
EHA 17
EHA 18
EHA 19
EHA 20
EHA 21
EJA 16
EJA 17
EJA 18
EJA 19
EJA 20
EJA 21
EKA 16
EKA 17
EKA 18
EKA 19
EKA 20
EKA 21
ELA 16
ELA 17
ELA 18
ELA 19
ELA 20
ELA 21
EMA 16
EMA 17
EMA 18
EMA 19
EMA 20
EMA 21
ENA 16
ENA 17
ENA 18
ENA 19
ENA 20
ENA 21
Electronic Equipment
Chemicals

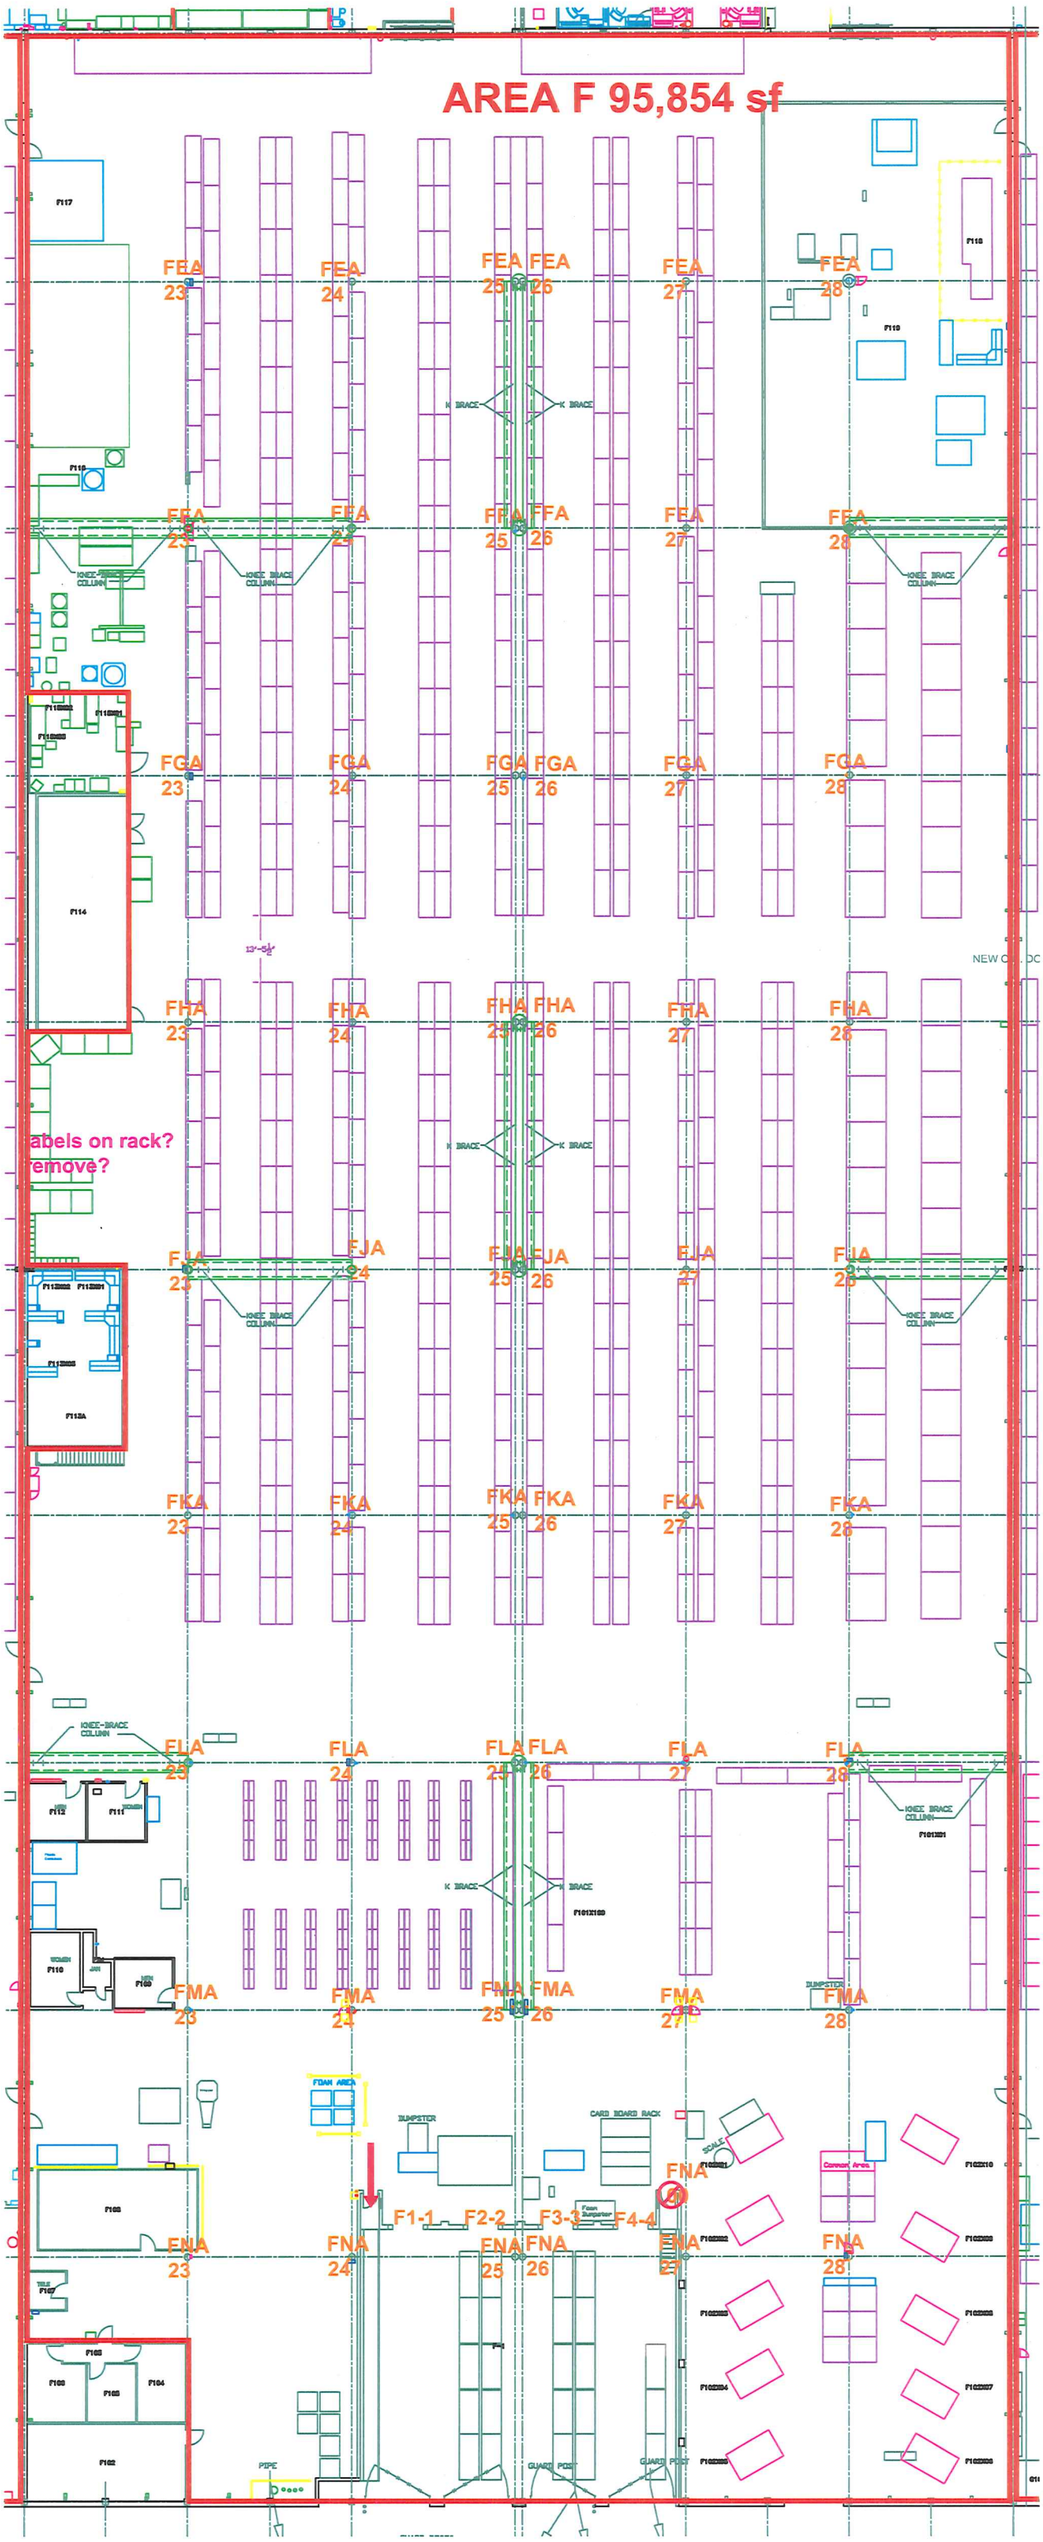
AREA F 95,854 sf
FEA 23
FEA 24
FEA 25
FEA 26
FEA 27
FEA 28
FFA 23
FFA 24
FFA 25
FFA 26
FFA 27
FFA 28
FGA 23
FGA 24
FGA 25
FGA 26
FGA 27
FGA 28
FHA 23
FHA 24
FHA 25
FHA 26
FHA 27
FHA 28
abels on rack?
remove?
FJA 23
FJA 24
FJA 25
FJA 26
FJA 27
FJA 28
FKA 23
FKA 24
FKA 25
FKA 26
FKA 27
FKA 28
FLA 23
FLA 24
FLA 25
FLA 26
FLA 27
FLA 28
FMA 23
FMA 24
FMA 25
FMA 26
FMA 27
FMA 28
FNA 23
FNA 24
FNA 25
FNA 26
FNA 27
FNA 28
F1-1
F2-2
F3-3
F4-4
FNA
KNEE BRACE COLUMN
K BRACE
DUMPSTER
CARD BOARD RACK
SCALE
Common Area
PIPE
GUARD POST
NEW C

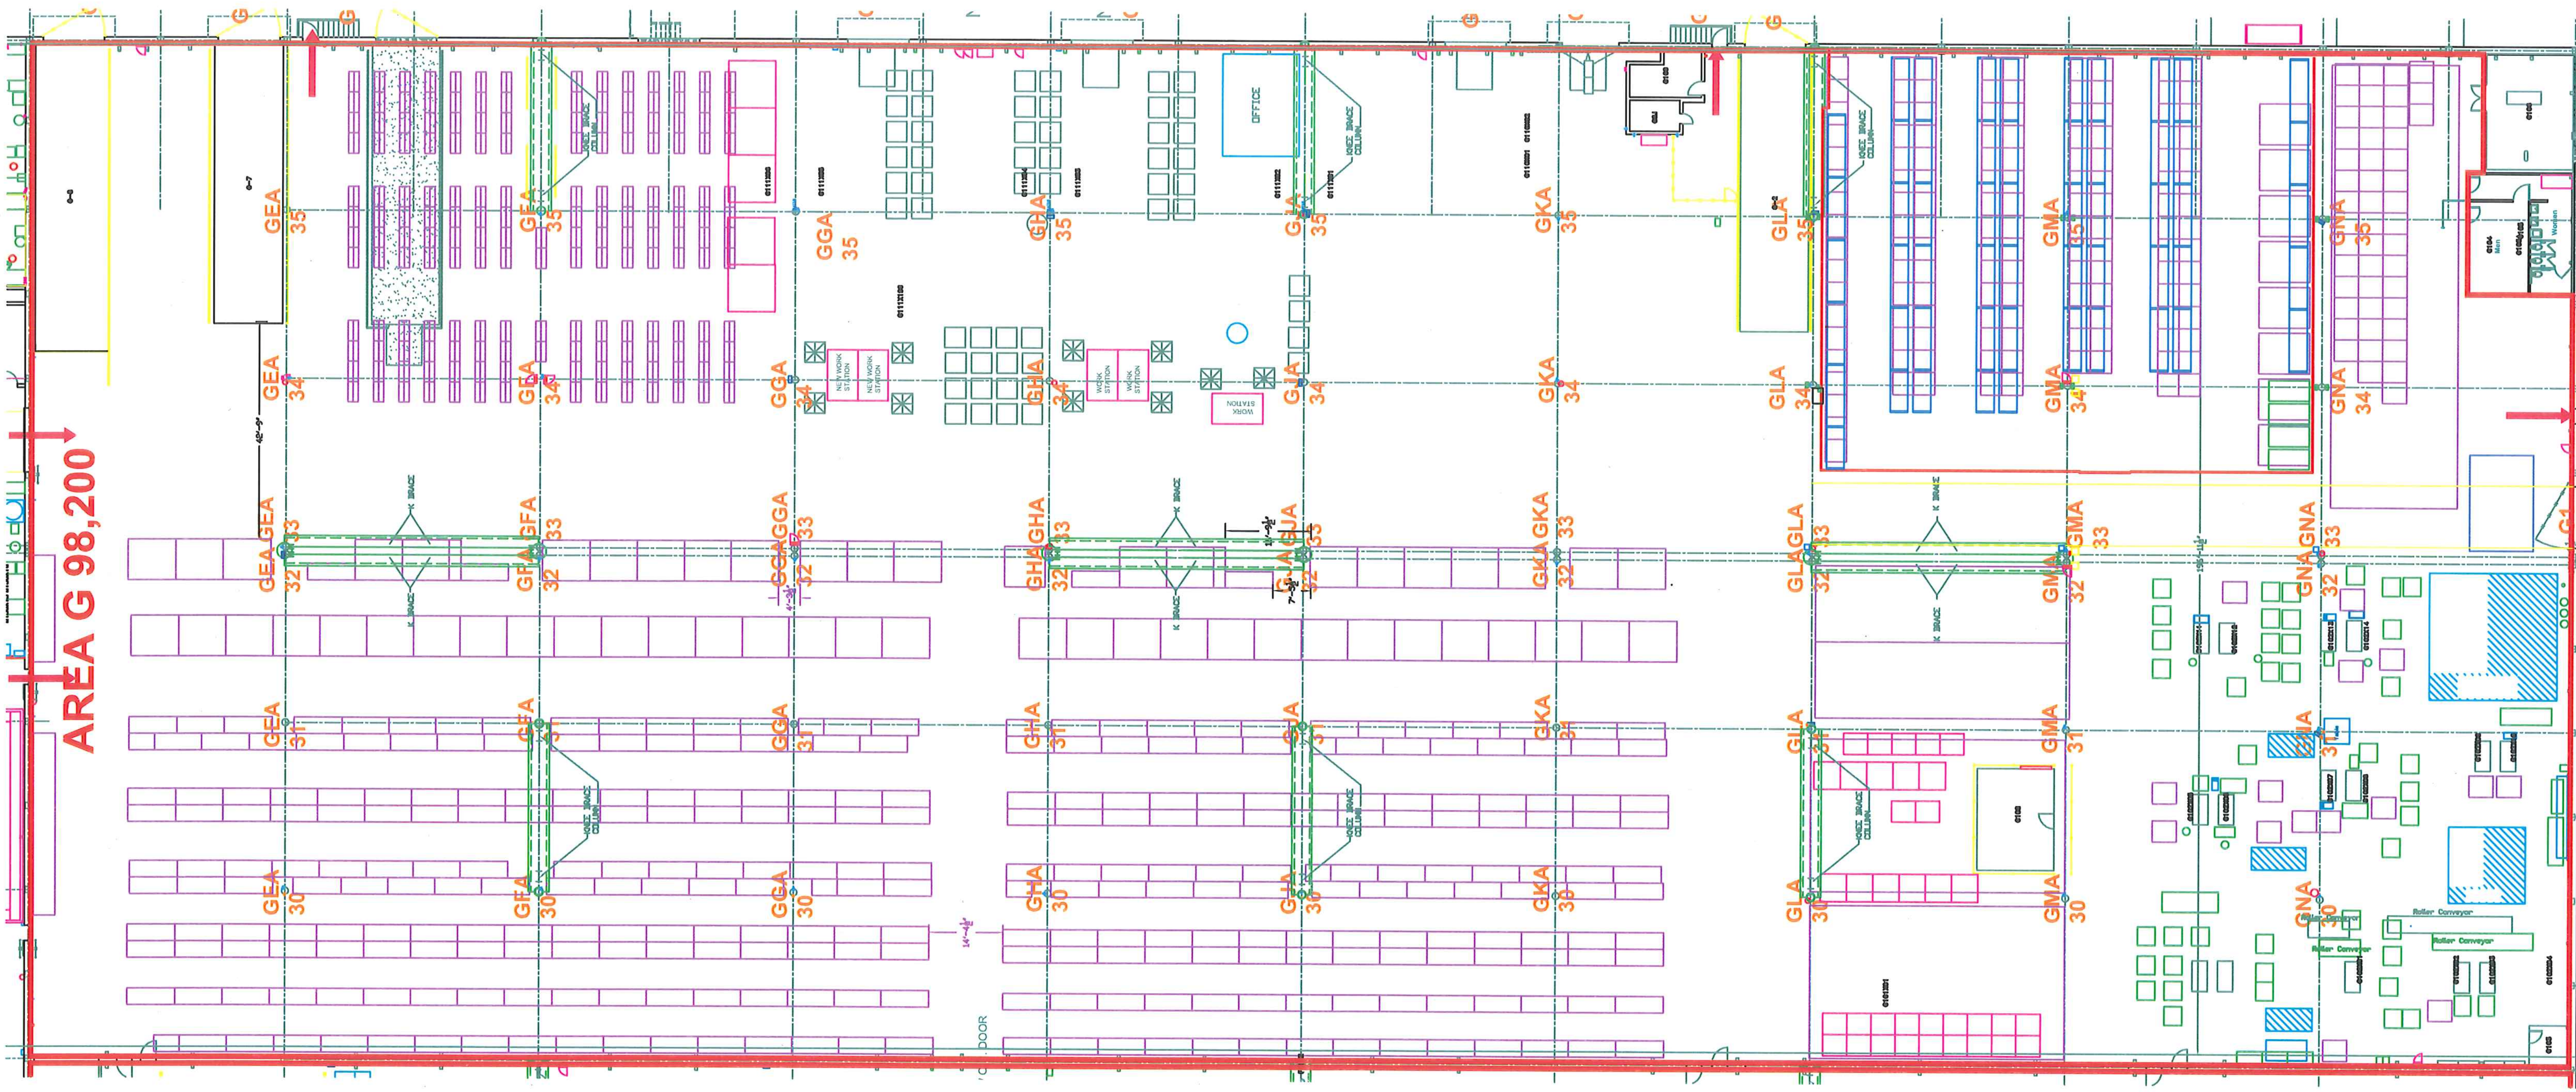
AREA G 98,200
GEA 35
GFA 35
GGA 35
GHA 35
GJA 35
GKA 35
GLA 35
GMA 35
GNA 35
GEA 34
GFA 34
GGA 34
GHA 34
GJA 34
GKA 34
GLA 34
GMA 34
GNA 34
GEA 33
GFA 33
GGA 33
GHA 33
GJA 33
GKA 33
GLA 33
GMA 33
GNA 33
GEA 32
GFA 32
GGA 32
GHA 32
GJA 32
GKA 32
GLA 32
GMA 32
GNA 32
GEA 31
GFA 31
GGA 31
GHA 31
GJA 31
GKA 31
GLA 31
GMA 31
GNA 31
GEA 30
GFA 30
GGA 30
GHA 30
GJA 30
GKA 30
GLA 30
GMA 30
GNA 30
OFFICE
NEW WORK STATION
WORK STATION
KNEE BRACE COLUMN
K BRACE
Roller Conveyor
Men
Women
DOOR
G1